


▲隣地境界線(25.43)

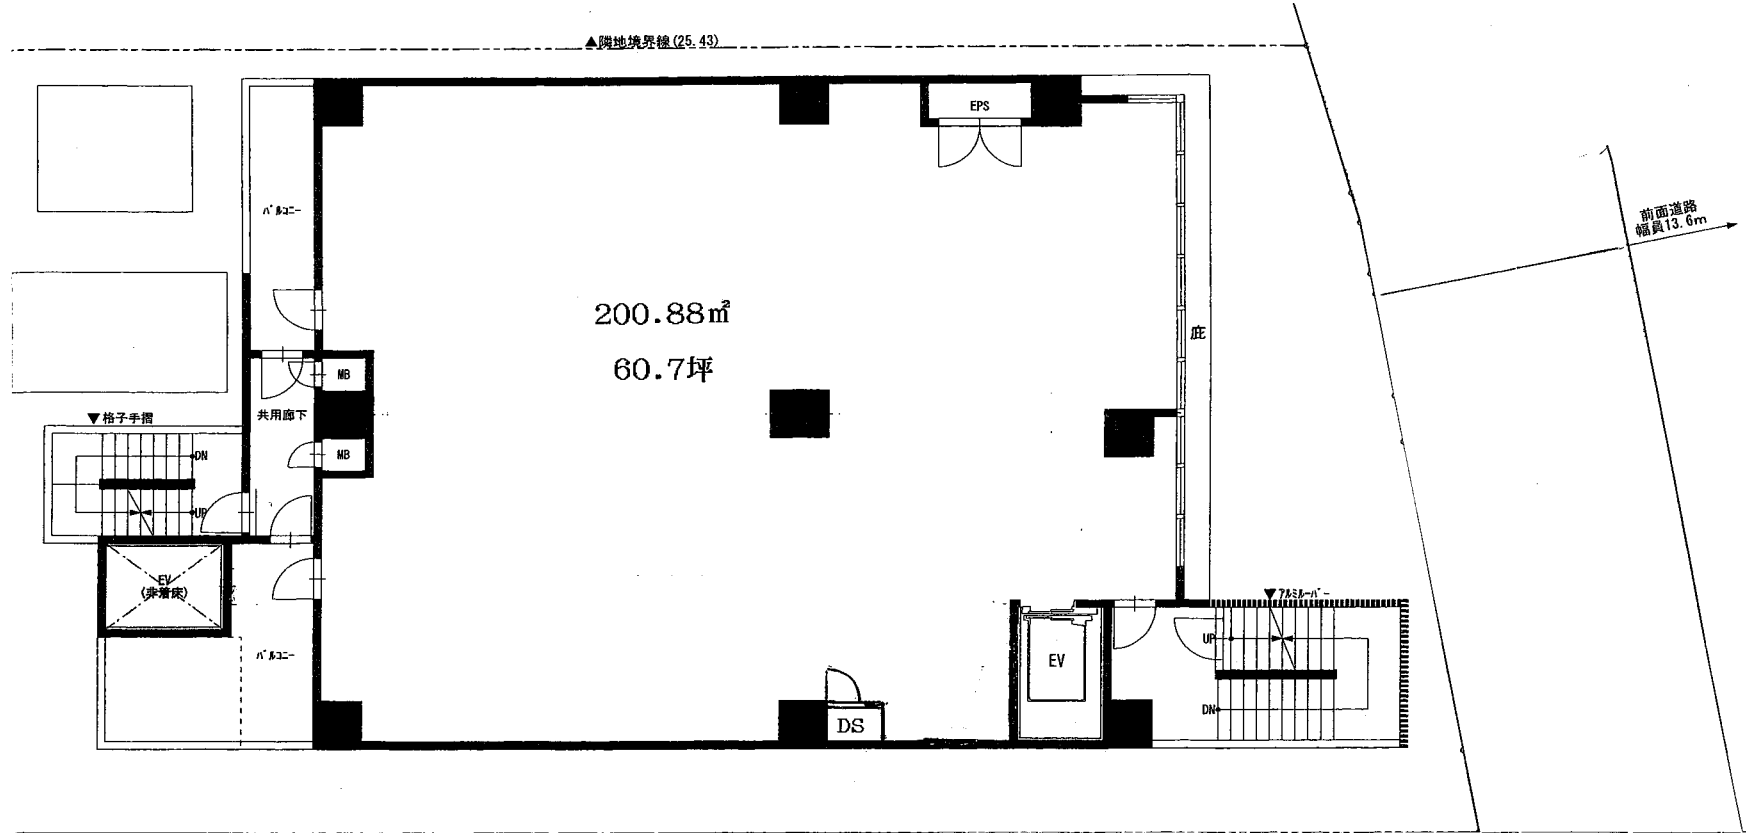

200.88㎡
60.7坪

前面道路
幅員13.6m

EPS

庇

N

共用廊下

NB

NB

▼格子手摺

DN

UP

EV
(非常床)

N

DS

EV

▼7650-N

UP

DN